


BAT 2 - APPT : 2-4-1 - R+4 - T5

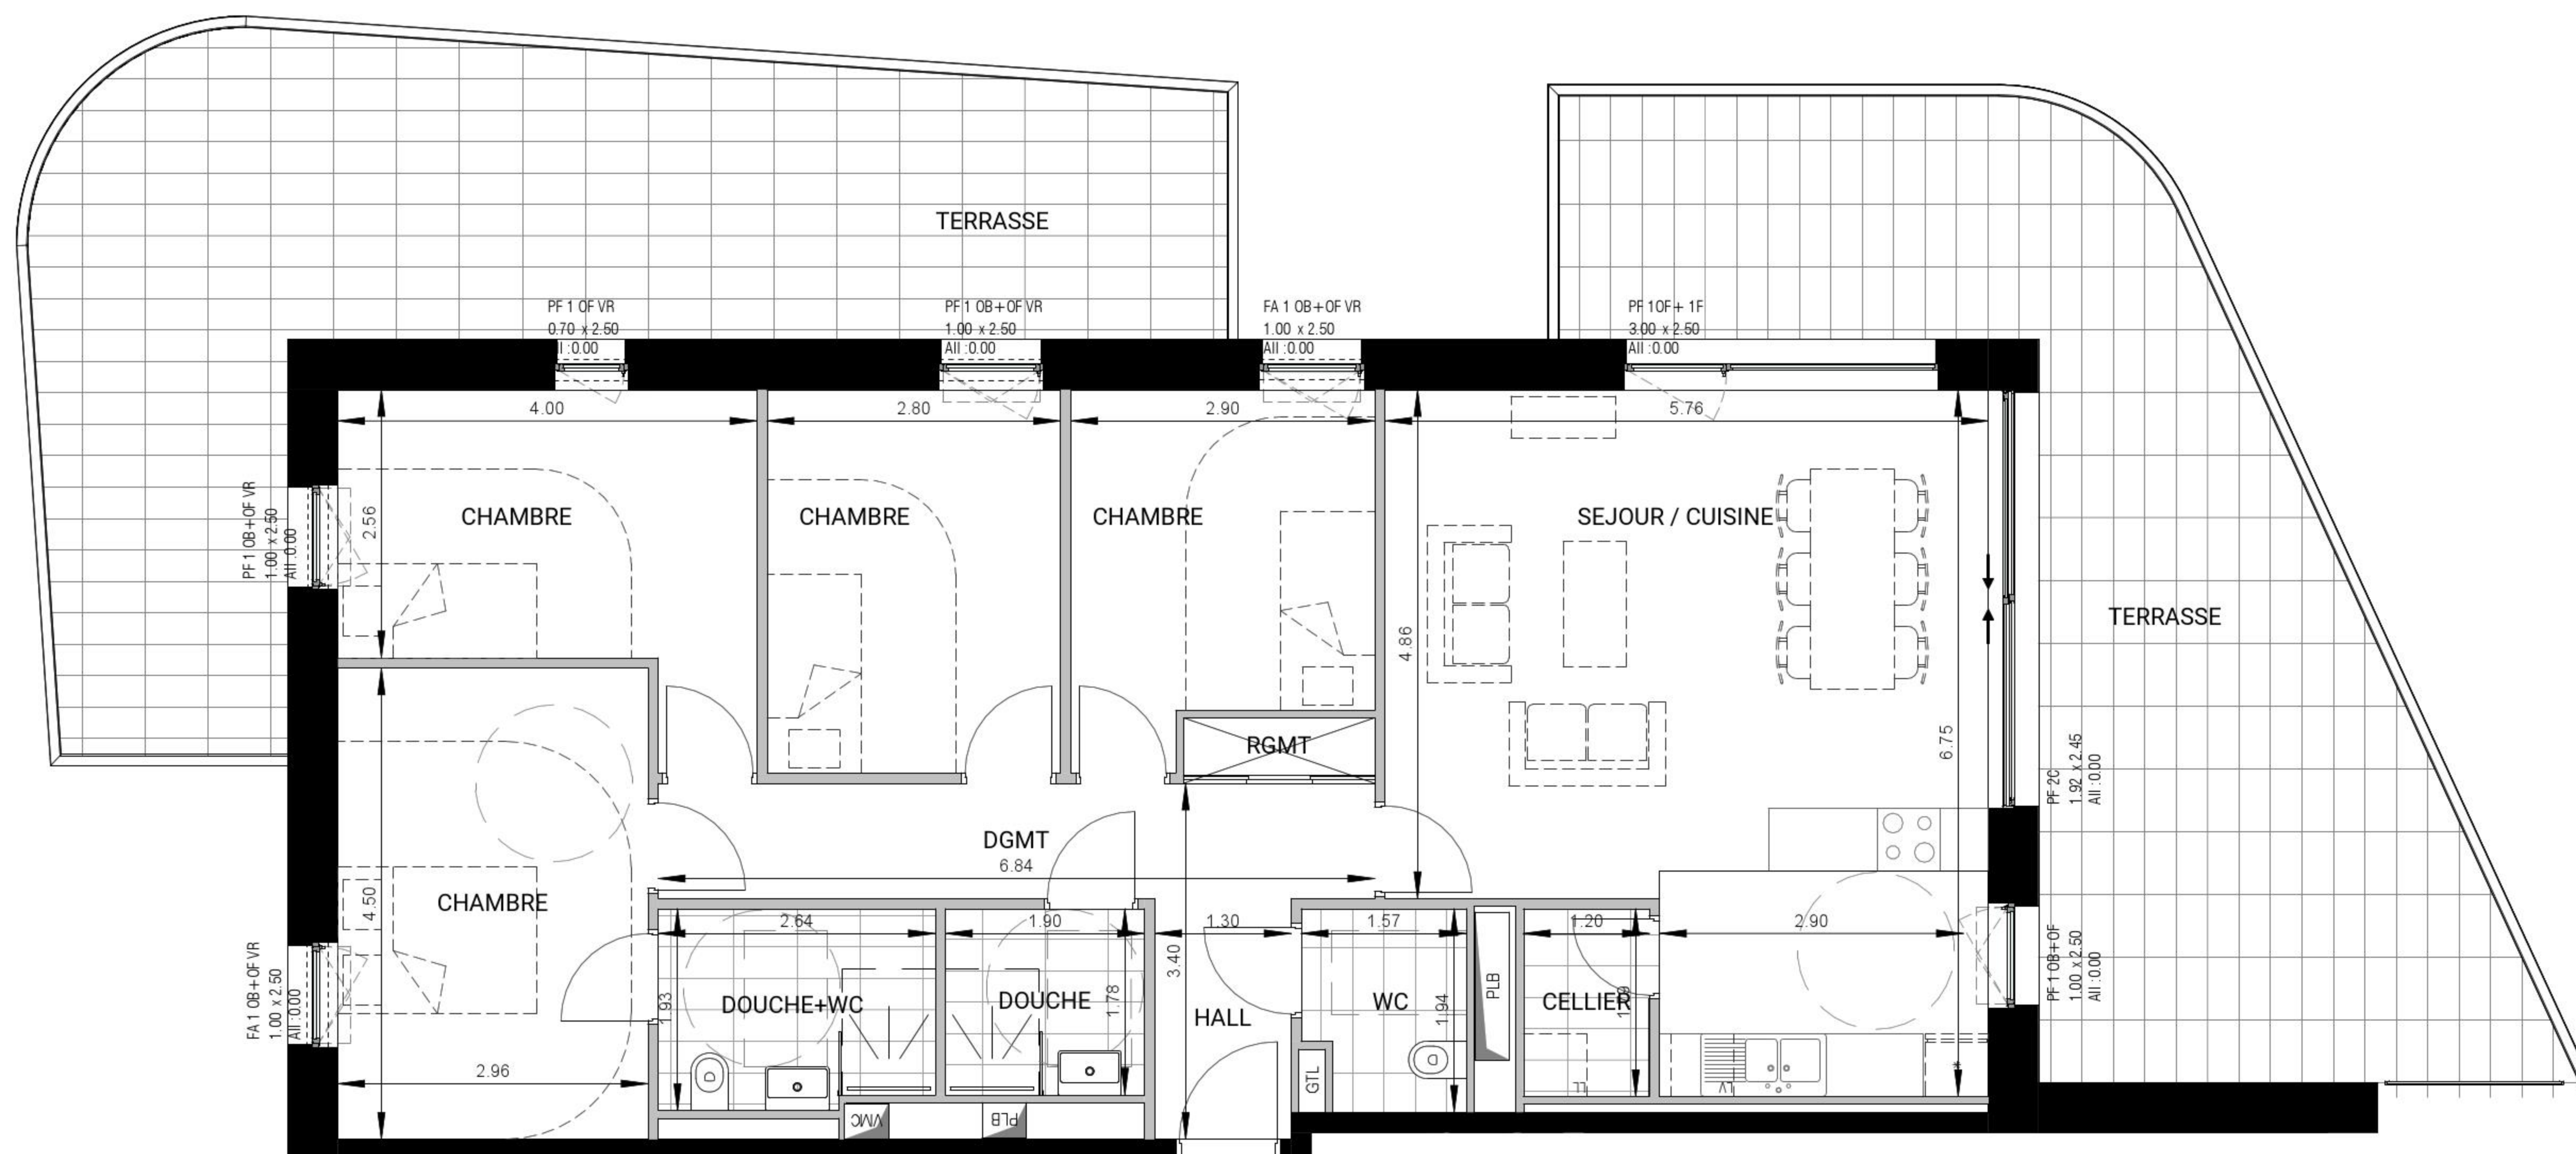

LEGENDE

FA Fenêtre sur allège	MTA Module Thermique d'Appartement
PF Porte fenêtre	LL Lave Linge (attentes)
OB Oscillo-battant	LV Lave Vaisselle (attentes)
OF Ouvrant à la française	Zone engazonnée
VR Volet roulant	Zone plantée
GC Garde corps	Mobilier non prévu
GTL Gaine Technique Logement	Soffite ou faux-plafond



NOTA : Des modifications sont susceptibles d'être apportées à ce plan en fonction des nécessités techniques ou administratives de la réalisation, tant en ce qui concerne les dimensions libres que les équipements, les réseaux divers, les appareillages sanitaires et électriques. Les retombées et soffites, ainsi que l'emplacement des équipements sont figurés à titre indicatif. La position des radiateurs sera transmise en cours de chantier. Les végétaux, meubles et cuisines sont dessinés en suggestion d'aménagement et des attentes.

SEJOUR / CUISINE	33.93 m <sup>2</sup>
CHAMBRE	13.32 m <sup>2</sup>
CHAMBRE	11.27 m <sup>2</sup>
CHAMBRE	10.25 m <sup>2</sup>
CHAMBRE	9.48 m <sup>2</sup>
DGMT	7.52 m <sup>2</sup>
DOUCHE+WC	4.96 m <sup>2</sup>
DOUCHE	3.37 m <sup>2</sup>
HALL	2.99 m <sup>2</sup>
WC	2.85 m <sup>2</sup>
CELLIER	2.15 m <sup>2</sup>
RGMT	1.01 m <sup>2</sup>
<b>SURFACE HABITABLE</b>	<b>103.10 m<sup>2</sup></b>
TERRASSE	39.75 m <sup>2</sup>
TERRASSE	38.75 m <sup>2</sup>
<b>SURFACE EXTERIEURE</b>	<b>78.50 m<sup>2</sup></b>
<b>SURFACE TOTALE</b>	<b>181.60 m<sup>2</sup></b>